




LEGENDE

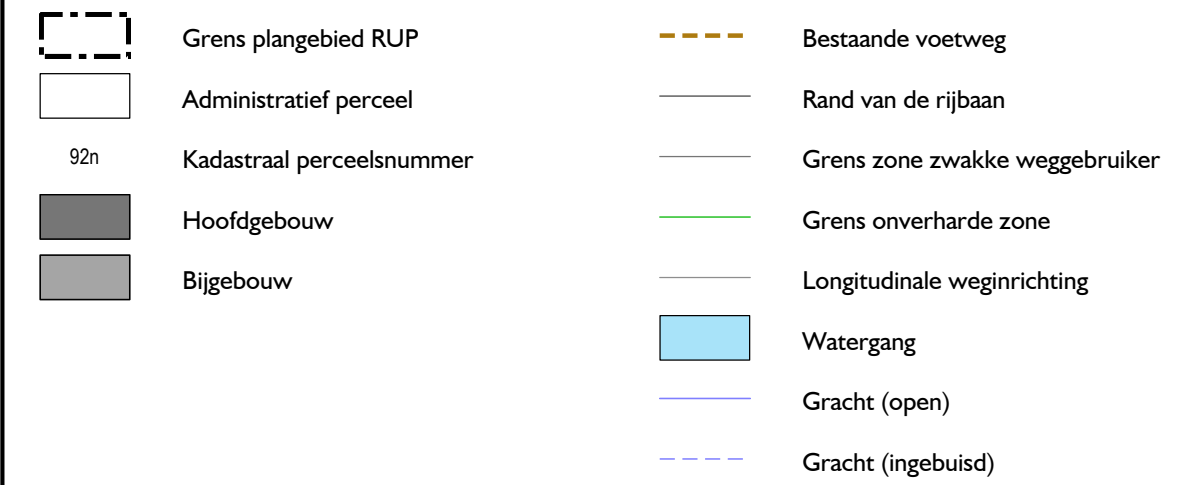

Het plan van de bestaande toestand is opgemaakt op basis van de beschikbare gegevens van het Grootchalig Referentie Bestand, niet op basis van een volledig opmetingsplan.

Achtergrond: GRB Bever (2014) - Bron: Gemeente Bever

Provincie Vlaams-Brabant
Gemeente Bever

Ruimtelijk uitvoeringsplan Ter Plasbeek Ontwerp

BESTAANDE TOESTAND

Gezien en voorlopig vastgesteld door de gemeenteraad in zitting van ...
Op last,

De voorzitter van de gemeenteraad

De gemeentesecretaris

Het College van Burgemeester en Schepenen bevestigt dat onderhavig plan ter inzage van het publiek op het gemeentehuis werd neergelegd van ... tot en met ...

Op last,

De burgemeester

De gemeentesecretaris

Gezien en definitief vastgesteld door de gemeenteraad in zitting van ...
Op last,

De voorzitter van de gemeenteraad

De gemeentesecretaris

Opdrachtgever				
GEMEENTEBESTUUR BEVER				
Plaats 10				
1547 Bever				
				C
				B
				A
Luc DENEYER Burgemeester		Ann SEVENOO Gemeentesecretaris		
Ontwerper		AANGEPAST		DATUM
[PLAN+ BVBA] PLANNING - ENGINEERING - GIS		DOSSIER	DATUM	BLADNR.
		2013-1023	30-04-2015	05
tel +32 2 532 23 32 fax +32 2 532 43 38 mobiel +32 475 82 82 54 mail info@plan-plus.be		Assessteenweg 199 1750 Lennik www.plan-plus.be		SCHAAL 1:1000